


Условные обозначения:

- розетка 220В
- розетка двойная 220В
- розетка 220В (влагозащитная)
- розетка для TV антенны
- розетка телефонная
- розетка интернет
- эл. щит
- вывод 220В
- димер теплого пола


Изм.	Кол.уч.	Лист	Док.	Подпись	Дата	Дизайн проект квартиры			
Ген.гипр						Голубое Московская обл.	Стадия	Лист	Листов
Технолог							ДП		00
Дизайнер	Василенко О.В.								
Дизайнер						Обмерный план			
Дизайнер									
Дизайнер									



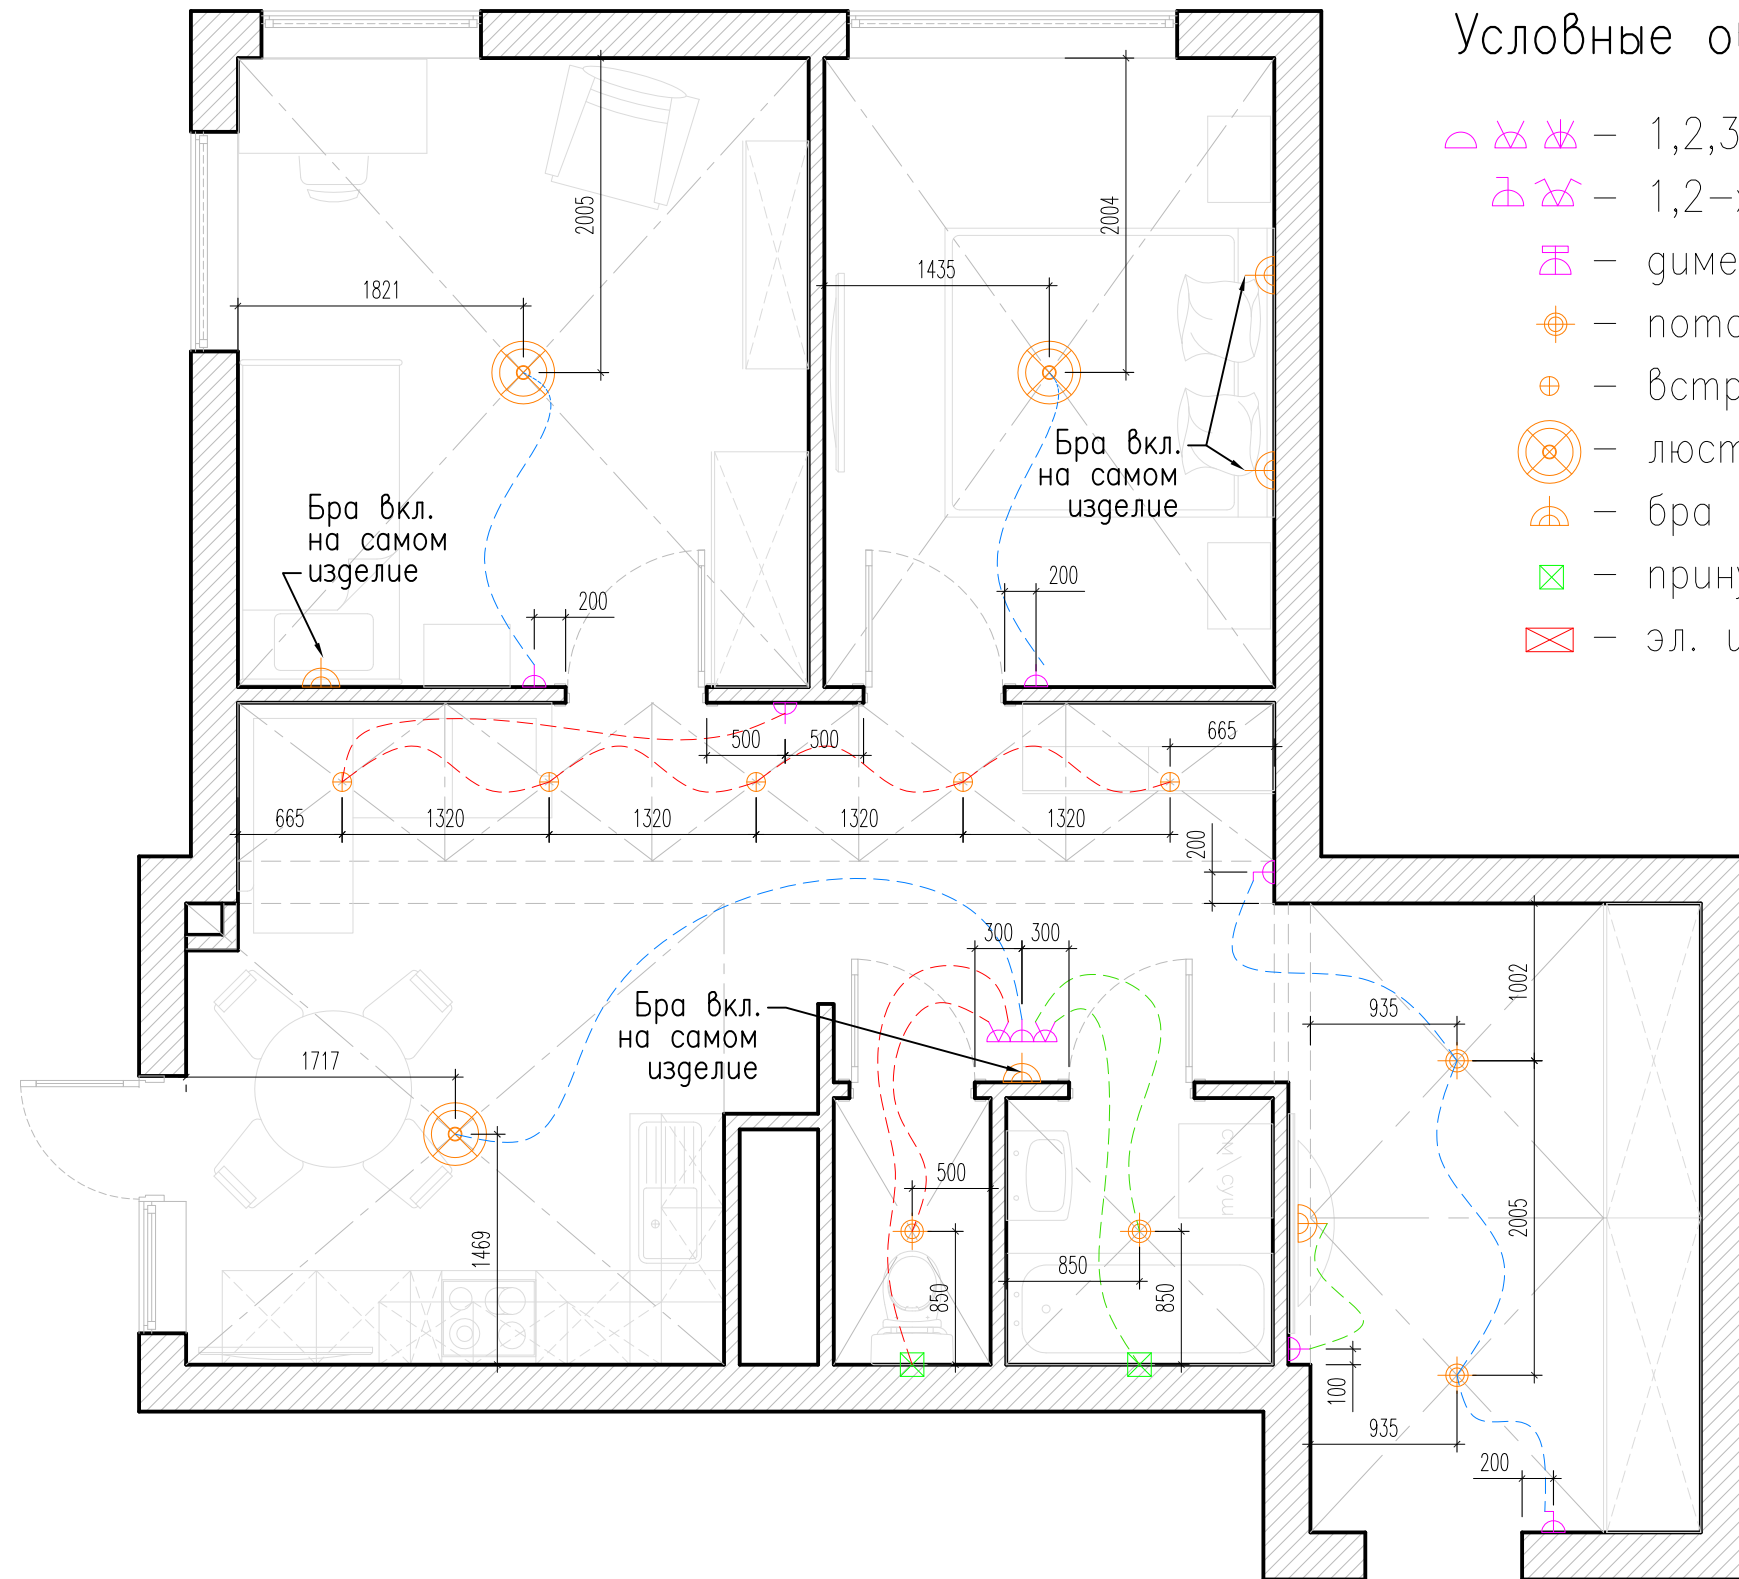


Условные обозначения:

- ◐ ✕ ✕ — 1,2,3-х клавишный выкл.
- ◐ ✕ — 1,2-х клавишный выкл. проходной
- ◐ — димер света
- ⊕ — потолочный светильник
- ⊙ — встроенный светильник
- ⊗ — люстра
- ◑ — бра
- ⊠ — принудительная вытяжка
- ⊠ — эл. щит

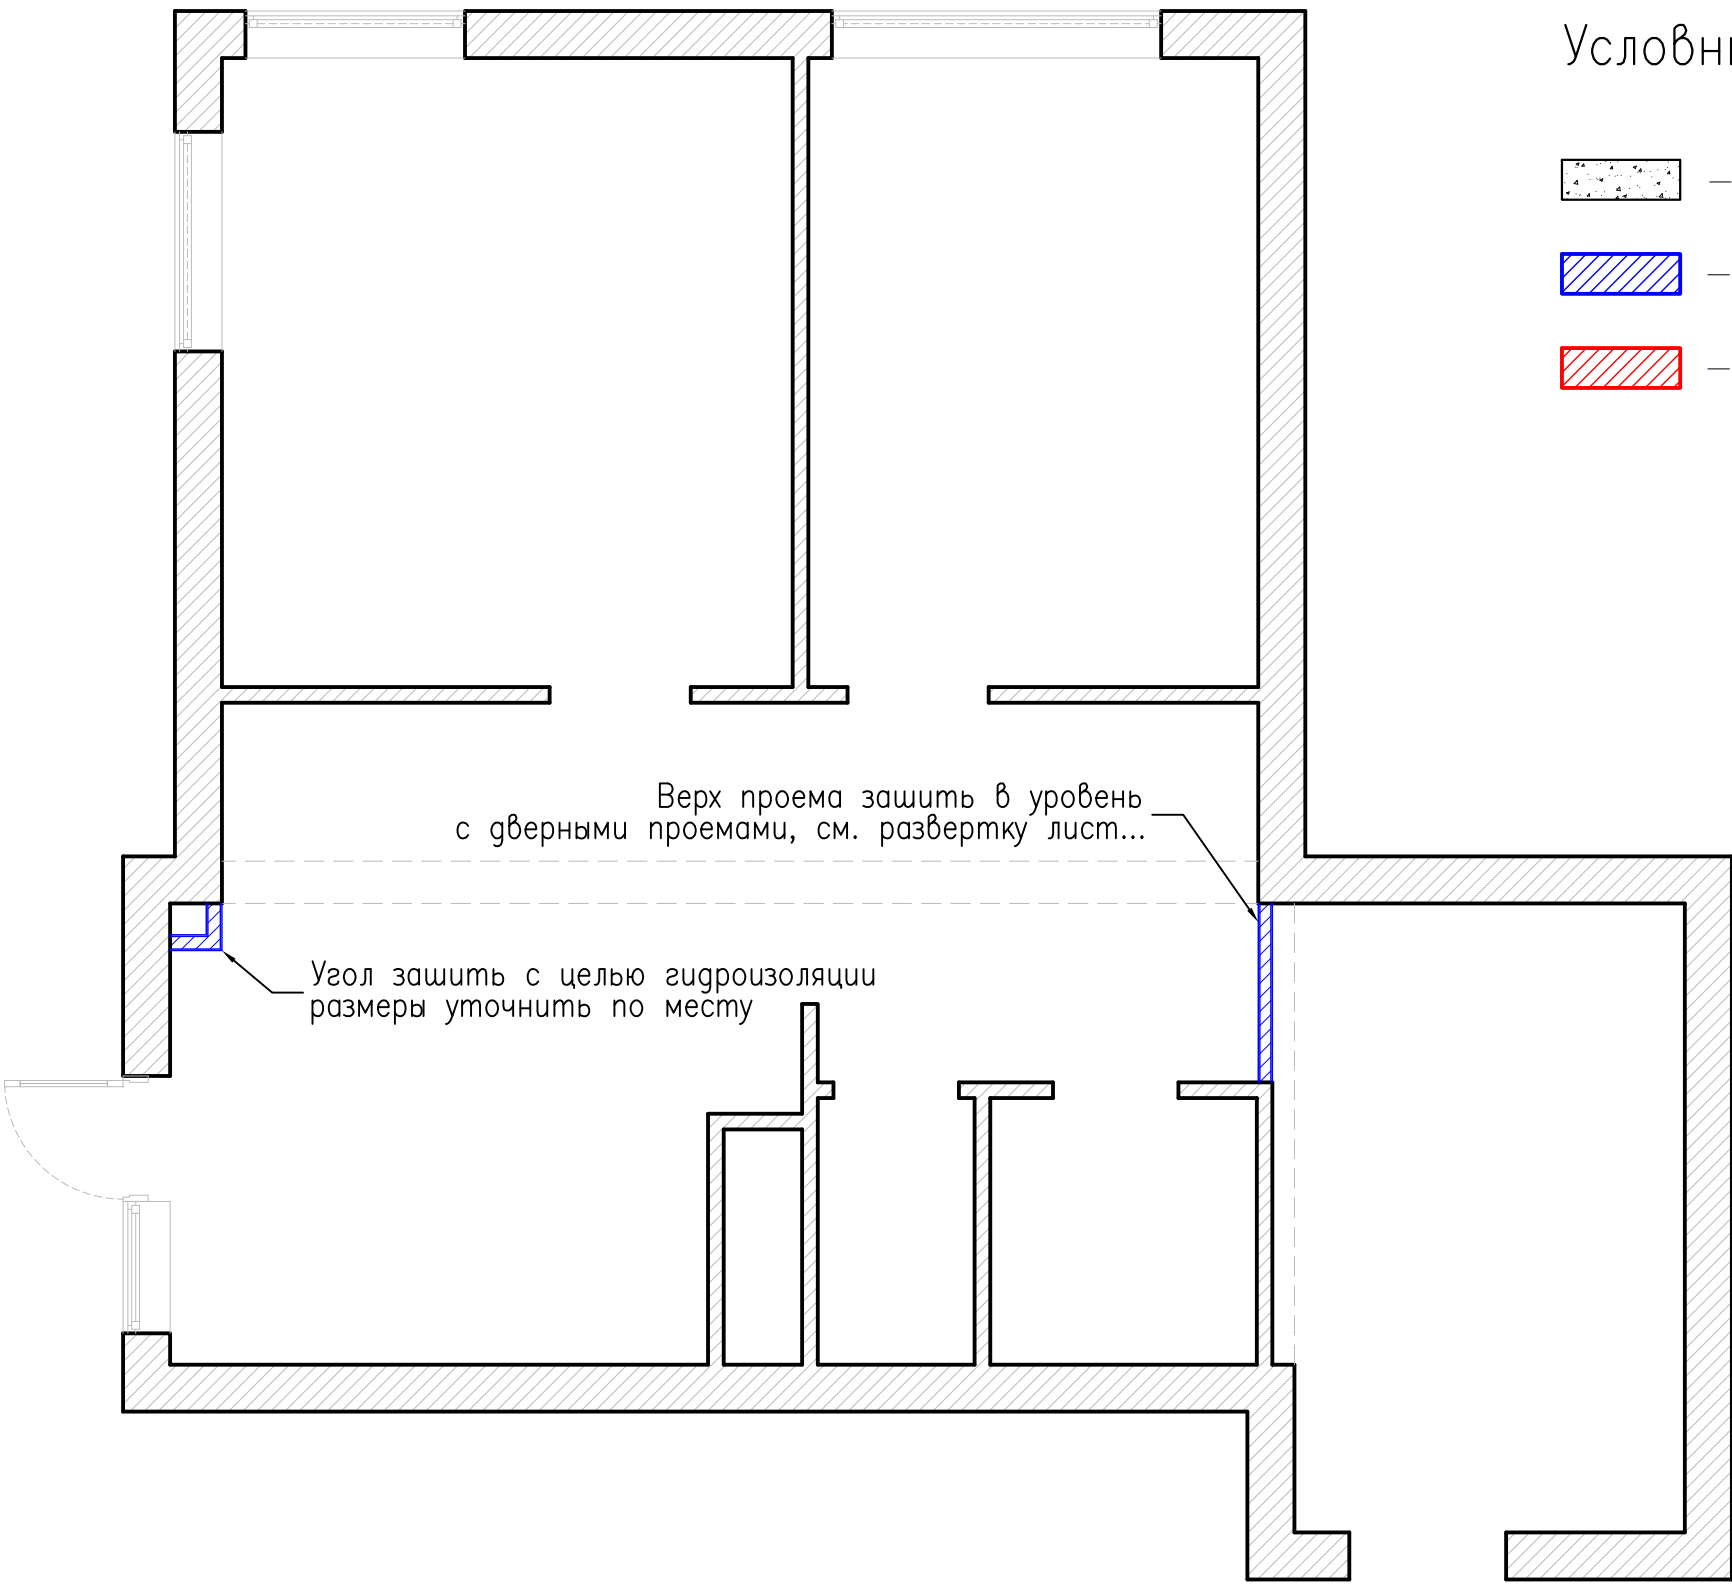Изм.	Кол.уч.	Лист	Док.	Подпись	Дата	Дизайн проект квартиры			
Ген.гип						Голубое Московская обл.	Стадия	Лист	Листов
Технолог							ДП		00
Дизайнер	Василенко О.В.								
Дизайнер						Обмерный план			
Дизайнер									
Дизайнер									




Условные обозначения:

-  — стены блок
-  — возводимые
-  — снос

Верх проема зашить в уровень с дверными проемами, см. развертку лист...

Угол зашить с целью гидроизоляции
размеры уточнить по месту

Изм.	Кол.уч.	Лист	Док.	Подпись	Дата	Дизайн проект квартиры			
Ген.гип						Голубое Московская обл.			
Технолог									
Дизайнер		Василенко О.В.							
Дизайнер						ДП			00
Дизайнер						Обмерный план			
Дизайнер									
Дизайнер									

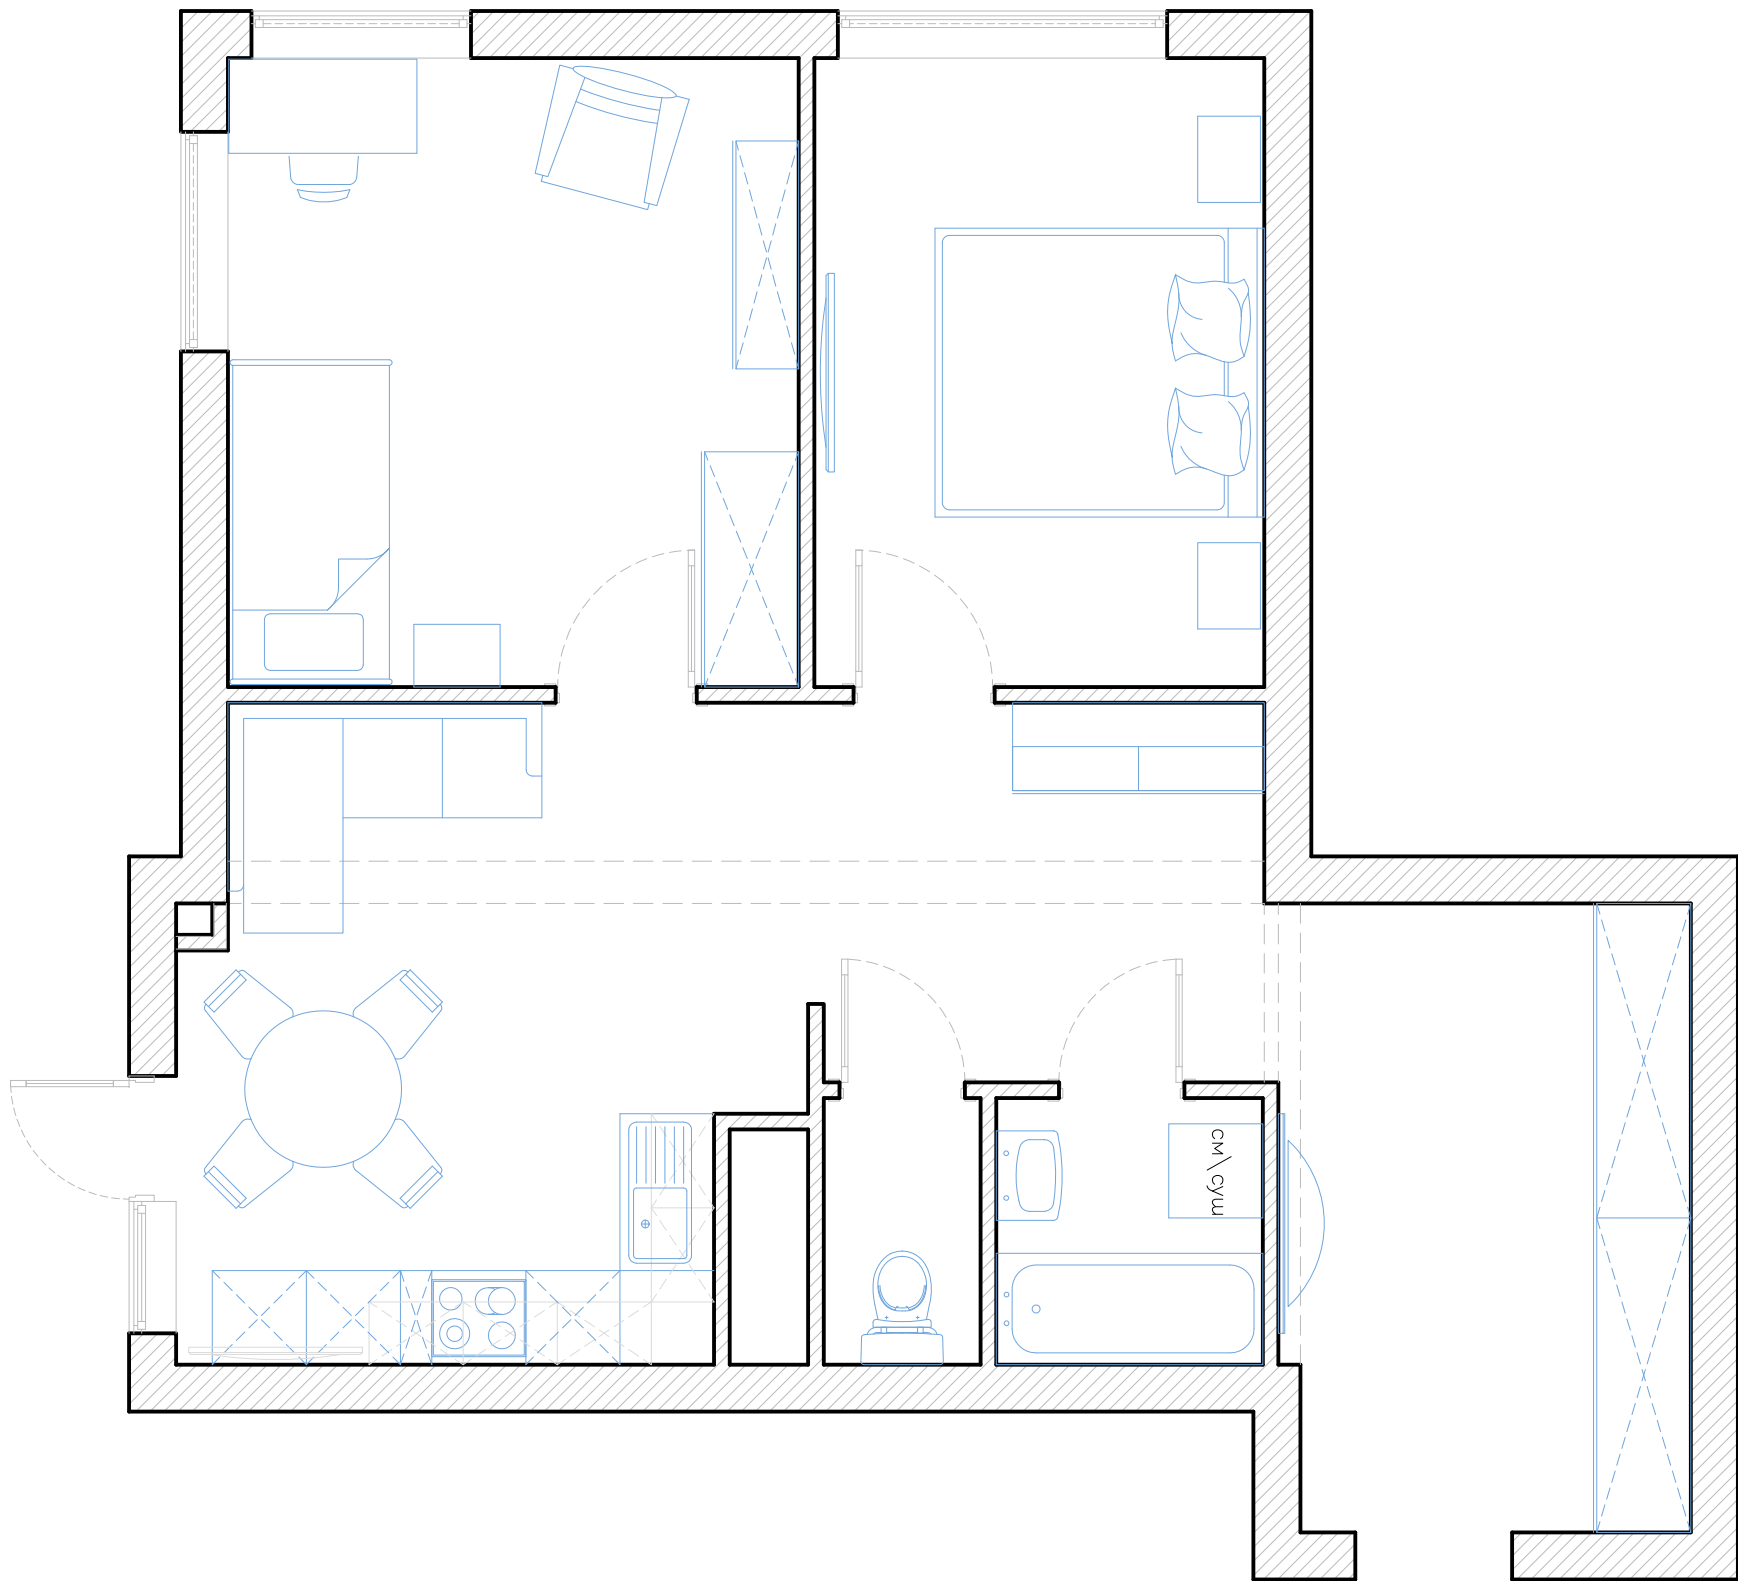

Изм.	Кол.уч.	Лист	Док.	Подпись	Дата	Дизайн проект квартиры			
Ген.гип									
Технолог						Голубое Московская обл.	Стадия	Лист	Листов
Дизайнер	Василенко О.В.						ДП		00
Дизайнер									
Дизайнер						Обмерный план			
Дизайнер									