

Перв. примен.

Справ. №

Подп. и дата


Инв. № дубл.

Взам. инв. №

Подп. и дата

Инв. № подл.

Реконструкция 4

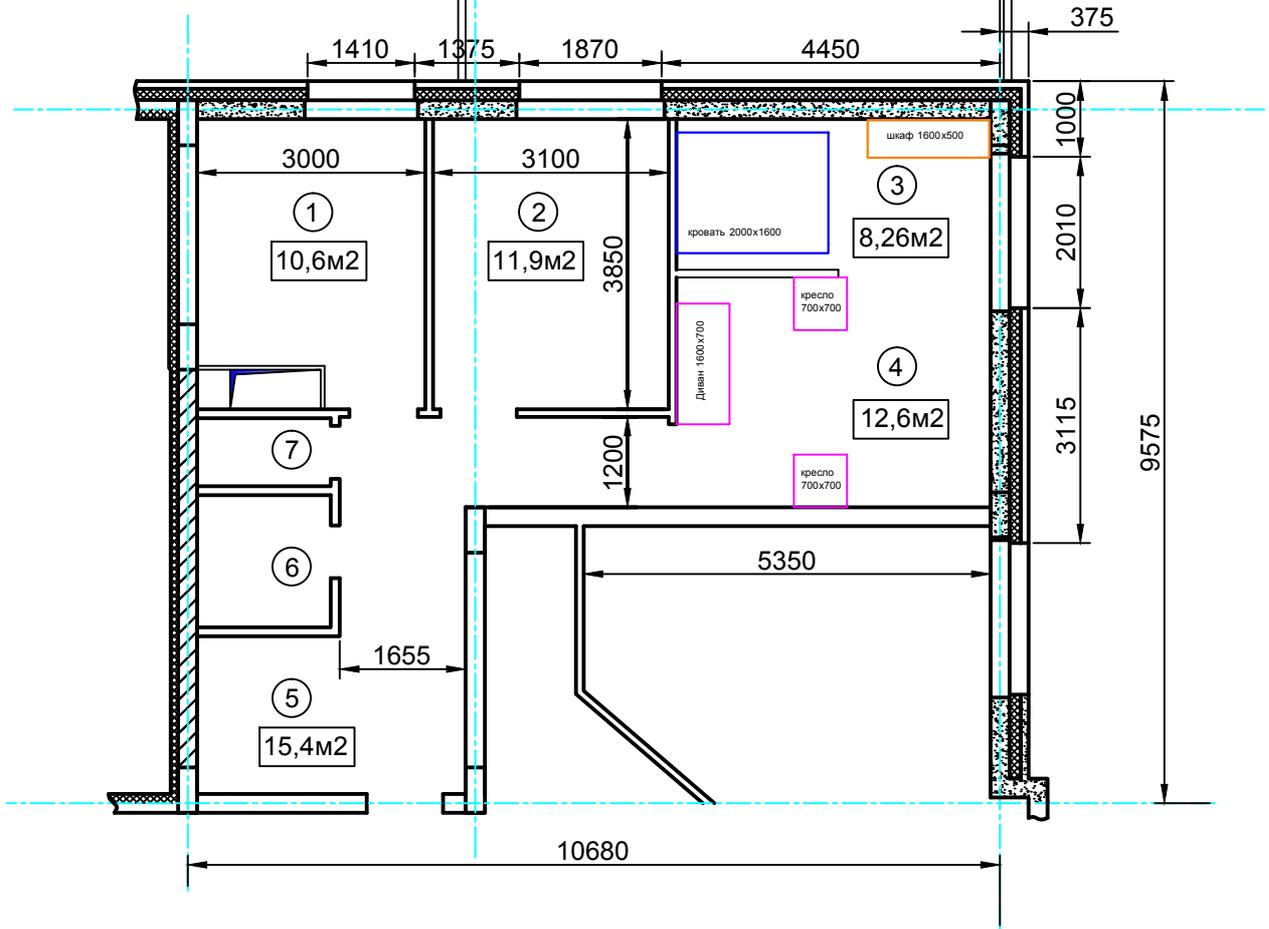

ЭКСПЛИКАЦИЯ ПОМЕЩЕНИЙ

№	НАИМЕНОВАНИЕ	ПЛОЩАДЬ	ПРИМ.
1	Кухня	10,6000	
2	Детская	11,9000	
3	Спальня	8,2600	
4	Зал	12,6000	
5	Прихожая	15,4000	
6	Ванная	3,1000	
7	Туалет	1,5800	
	Итого полезн. площ.	63.4400	

Изм.	Лист	№ докум.	Подп.	Дата
Разраб.		Хайдаров Ф.		
Пров.				
Т.контр.				
Н.контр.				
Утв.				

Лит.

Масса

Масштаб

1:100

Лист

Листов