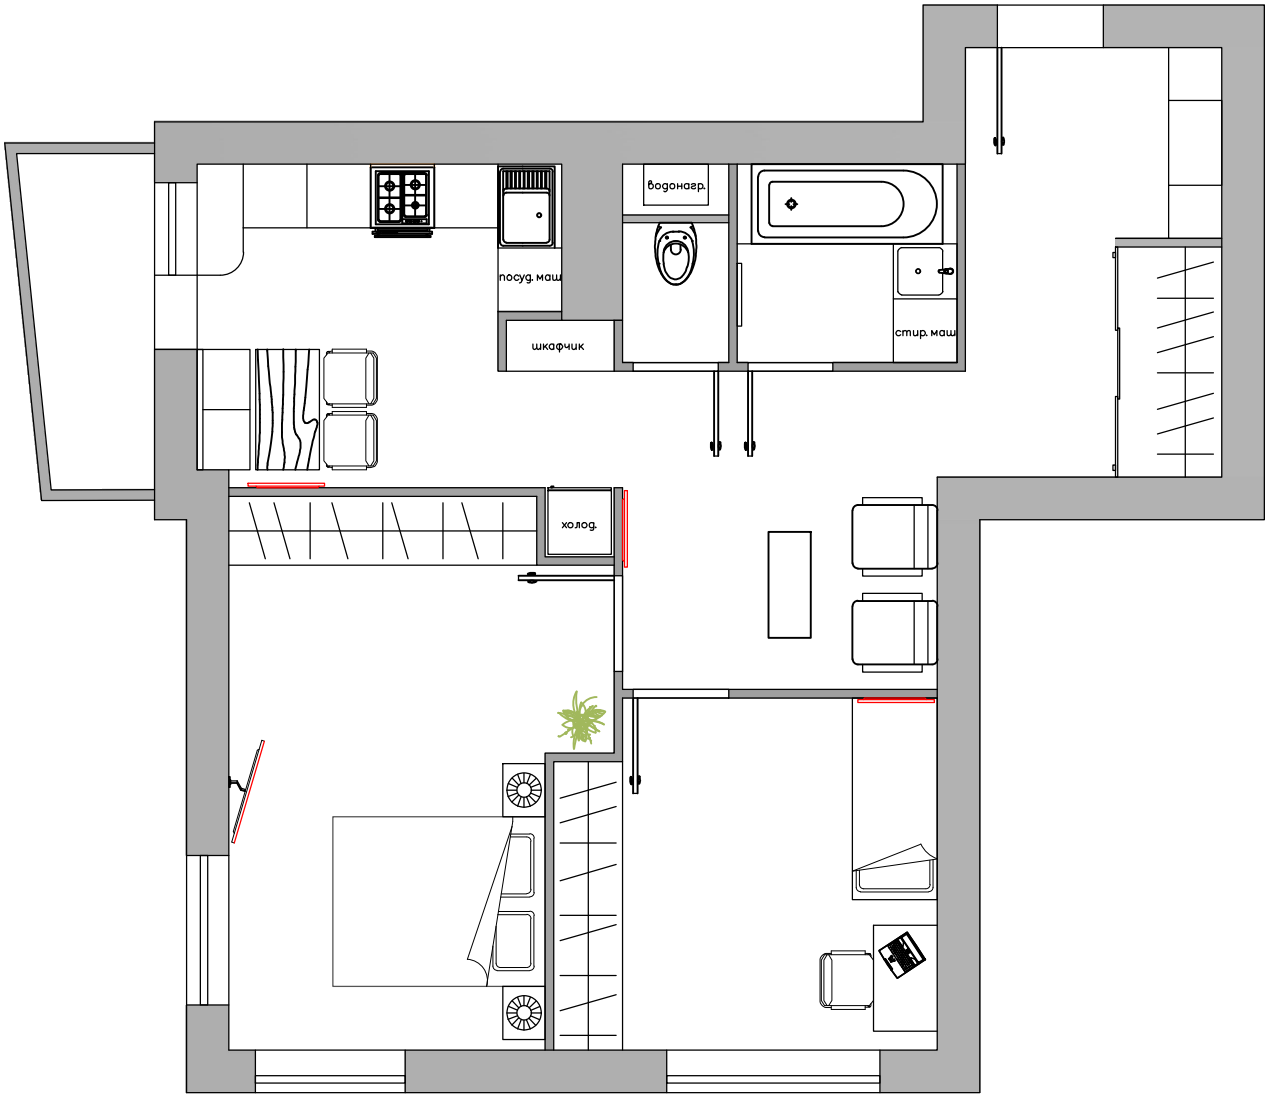

Изм.		№ докум.	подпис.	дата	Дизайн– проект квартиры в жилом комплексе "Мелодия леса"
					План расстановки мебели
					М 1:50

СТАДИЯ	ЛИСТ	ЛИСТОВ
4		