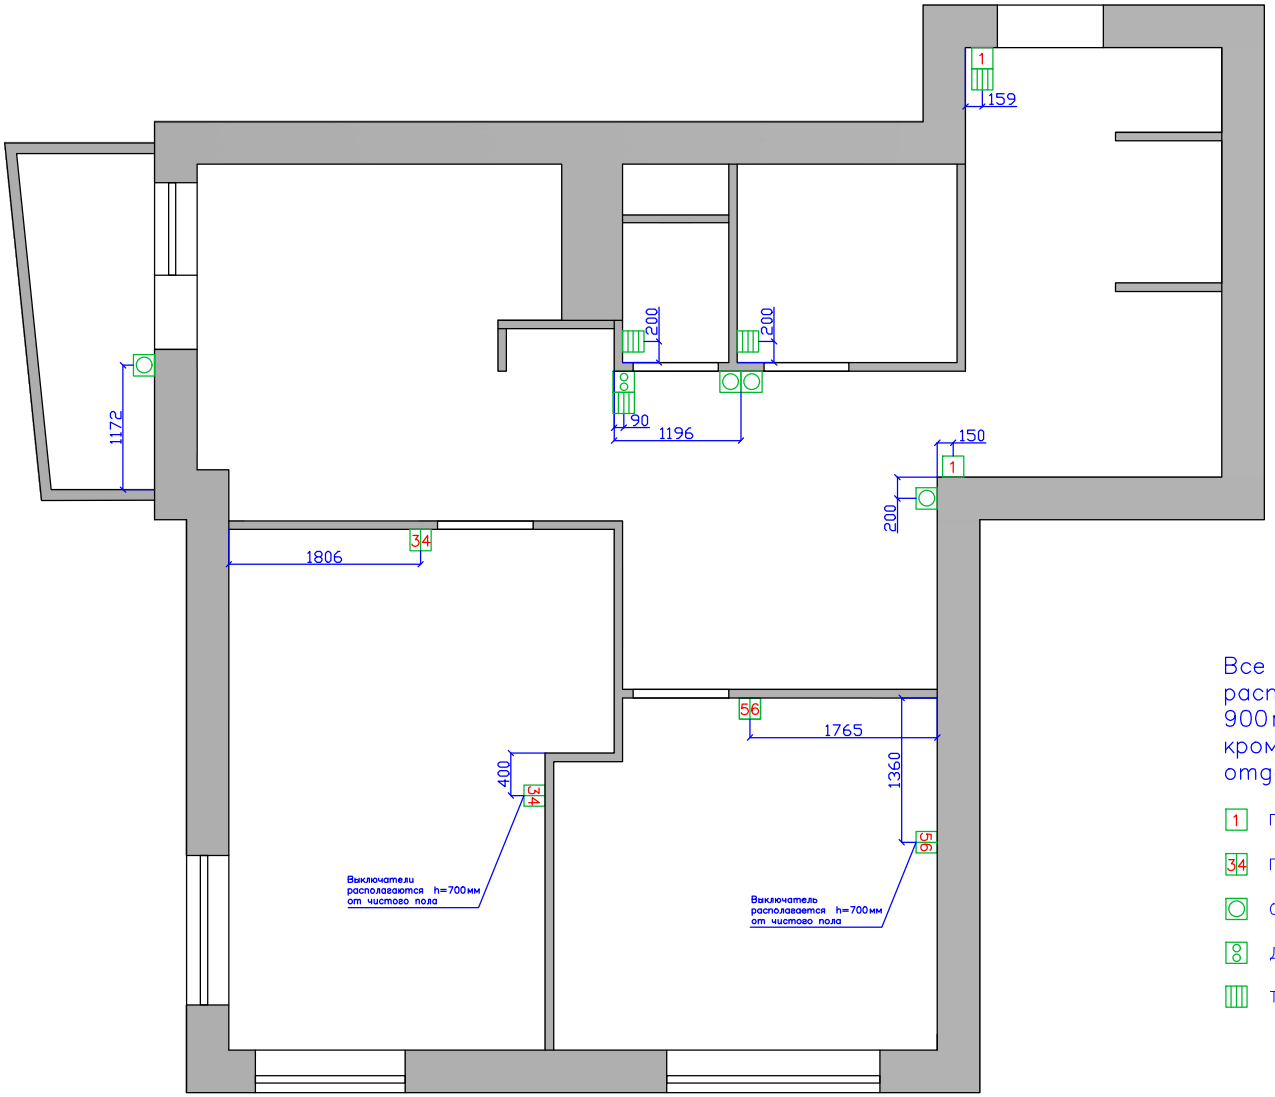

Примечание:

Высота потолка
H=2800мм

Высота от пола
до подоконника
H= мм

Высота окна
H= мм

Все выключатели располагать на уровне 900мм от чистого пола, кроме тех, что указаны отдельно

1 Проходной выключатель одноклавишный

34 Проходной выключатель двухклавишный

Одноклавишный выключатель

Двухклавишный выключатель

Терморегулятор теплых полов

Изм.		№ докум.	подпис.	дата	Дизайн– проект квартиры в жилом комплексе "Мелодия леса"			
					План размещения выключателей с размерами	СТАДИЯ	ЛИСТ	ЛИСТОВ
							13	
					М 1:50			