


Обмерочный план (квартира №73). План с монтажом конструкций

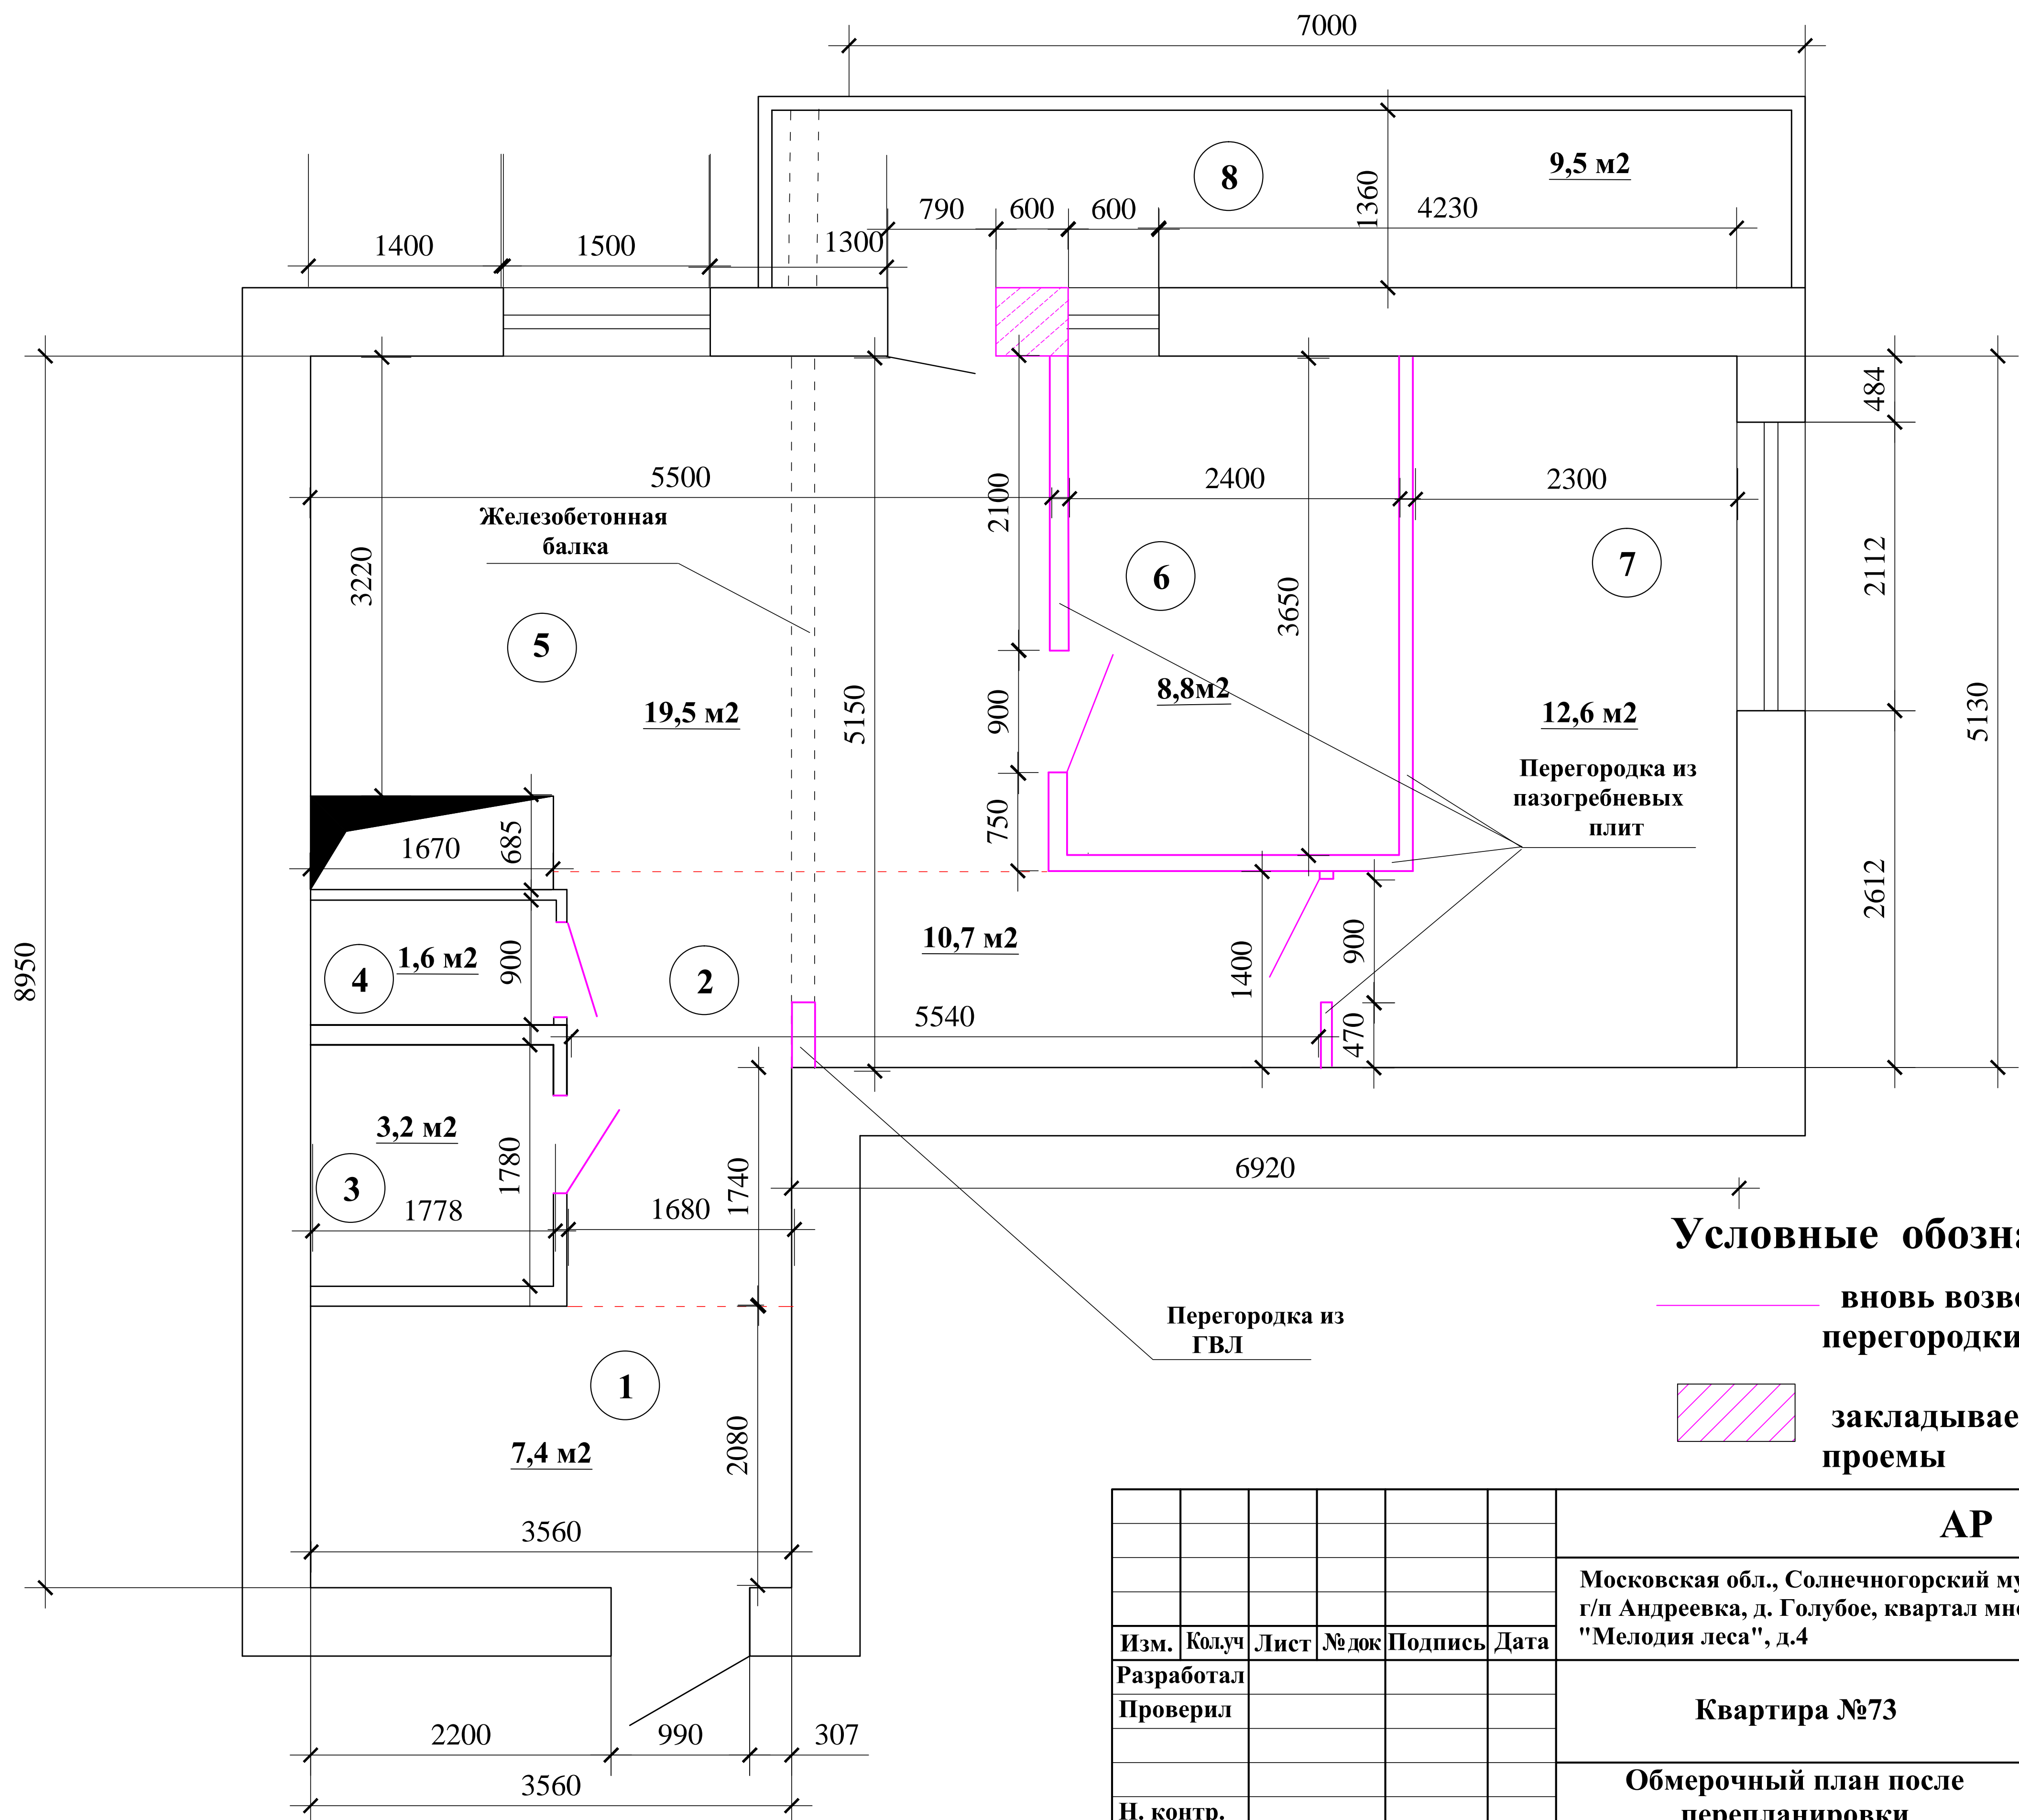

Условные обозначения:

- вновь возводимые конструкции: перегородки, дверные проемы
- закладываемые существующие проемы

						АР			
						Московская обл., Солнечногорский муниципальный район, г/п Андреевка, д. Голубое, квартал многоэтажной застройки "Мелодия леса", д.4			
Изм.	Колуч	Лист	№ док	Подпись	Дата	Квартира №73	Стадия	Лист	Листов
Разработал							П	5	
Проверил						Обмерочный план после перепланировки М 1:50	ООО "НТЦ Амплитуда"		
Н. контр.									